
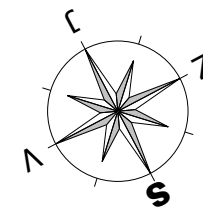


RD23 - RODINNÝ DŮM S GARÁŽÍ - ZBŮCH OLŠINKY

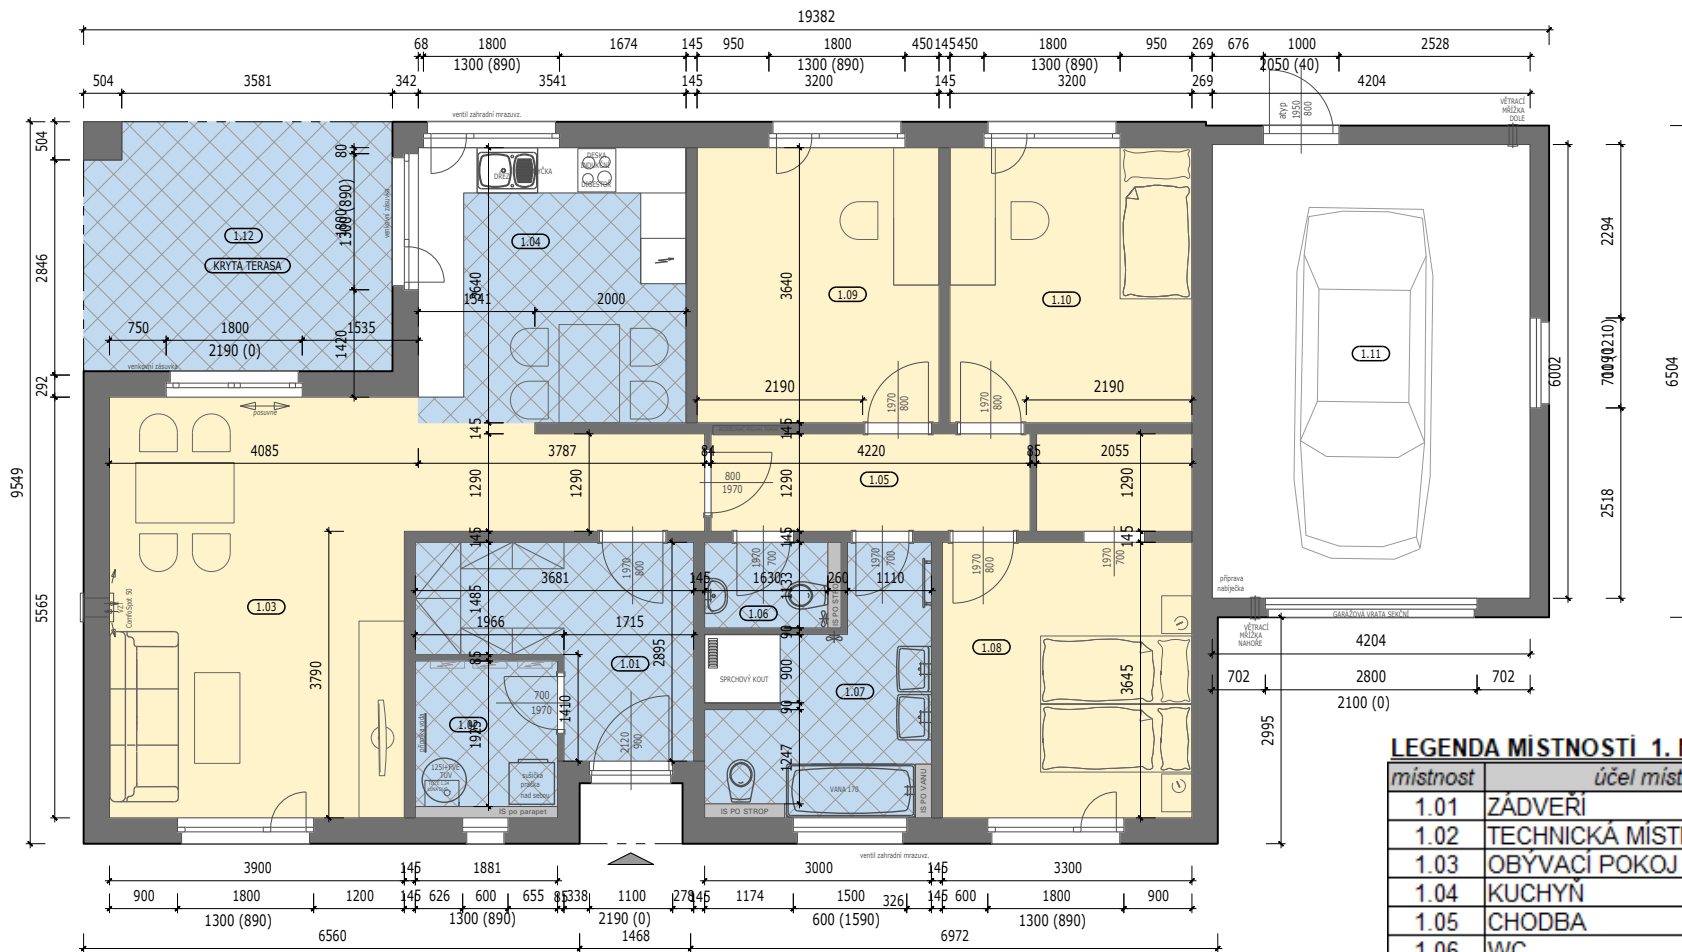

LEGENDA MÍSTNOSTÍ 1. NP

místnost	účel místnosti	plocha m ²	podlahovina
1.01	ZADVEŘÍ	7,90	DLAŽBA
1.02	TECHNICKÁ MÍSTNOST	3,50	DLAŽBA
1.03	OBÝVACÍ POKOJ	27,30	LAMINO
1.04	KUCHYŇ	12,70	DLAŽBA
1.05	CHODBA	5,40	LAMINO
1.06	WC	1,80	DLAŽBA
1.07	KOUPELNA + WC	8,20	DLAŽBA
1.08	LOŽNICE	14,80	LAMINO
1.09	POKOJ	11,60	LAMINO
1.10	POKOJ	11,60	LAMINO
1.11	GARÁŽ	25,20	BETON
1.12	TERASA	13,20	DLAŽBA

Plocha podlahová obytná	65,30
Plocha podlahová příslušenství	77,90
Plocha podlahová celková (užitková)	143,20

